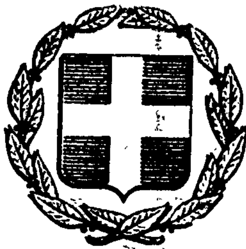


ΕΦΗΜΕΡΙΣ ΤΗΣ ΚΥΒΕΡΝΗΣΕΩΣ
ΤΗΣ ΕΛΛΗΝΙΚΗΣ ΔΗΜΟΚΡΑΤΙΑΣ

ΕΝ ΑΘΗΝΑΙΣ ΤΗ 21 ΜΑΪΟΥ 1980 | ΤΕΥΧΟΣ ΤΕΤΑΡΤΟΝ | ΑΡΙΘΜΟΣ ΦΥΛΛΟΥ 318

ΠΕΡΙΕΧΟΜΕΝΑ

ΑΠΑΛΛΟΤΡΙΩΣΕΙΣ

ΠΟΛΕΟΔΟΜΙΑ

ΑΠΑΛΛΟΤΡΙΩΣΕΙΣ

ΑΠΟΦΑΣΕΙΣ

Ἀριθ. Ζ/1311 (1)

Περὶ κηρύξεως ὡς ἀναδασωτέας ἐκτάσεως διακατεχόμενου δάσους στὴ θέση Σχῖνος τῆς Κοινότητας Νεροτριβιᾶς τοῦ Ν. Εὐβοίας.

Ο ΝΟΜΑΡΧΗΣ ΕΥΒΟΙΑΣ

Σύμφωνα μέ:

1. Τὶς διατάξεις:

α) Τοῦ ἄρθρου 117, παρ. 3 τοῦ Συντάγματος τῆς Ἑλλάδος.

β) Τῶν ἄρθρων 37—44 τοῦ Ν. 998/1979 «περὶ προστασίας Δασῶν κλπ.».

γ) Τοῦ Νόμου 3200/1955 «περὶ Διοικητικῆς Ἀποκεντρώσεως», σὲ συνδυασμὸ μὲ τὶς διατάξεις τοῦ Ν.Δ. 532/1970 «περὶ συμπληρώσεως τῶν διατάξεων περὶ Διοικητικῆς Ἀποκεντρώσεως» καὶ τοῦ 709/1970 Β. Δ/τος, ποὺ ἐκδόθηκε σὲ ἐκτέλεση αὐτοῦ.

2. Τὶς ἑξῆς διαταγὲς τοῦ Ὑπουργείου Γεωργίας:

α) 88854/7483/1.10.1975.

β) 114812/2946/24.12.1975 «περὶ ἐφαρμογῆς διατάξεων ἀφορωσῶν ἀναδασωτέες ἐκτάσεις».

γ) 10582/539/13.2.1976 «περὶ διευκρινίσεως ἐπὶ τῆς ἐφαρμογῆς τῆς ἀνωτέρω διαταγῆς.

δ) 215696/1451/9.5.77 «περὶ κηρύξεως καιομένων δασικῶν ἐκτάσεων ὡς ἀναδασωτέων».

3. Τὴν πρόταση ποὺ ὑποβλήθηκε μὲ τὴ Ζ/1585/2.4.1980 ἀναφορὰ τοῦ ἁρμόδιου Δασαρχείου Χαλκίδος, σχετικὰ μὲ τὴν κήρυξη ὡς ἀναδασωτέας, τῆς κατωτέρω δασικῆς ἐκτάσεως τῶν 5,5 στρεμμάτων καὶ ἐπειδὴ ἡ ἔκταση χρειάζεται προστασία γιὰ τὴν ἐπαναδημιουργία τῆς δασικῆς βλαστήσεως ποὺ καταστράφηκε ὁλοσχερῶς ἀπὸ παράνομη ὑλοτομία (ἐκχέρσωση), ἀποφασίζουμε:

Κηρύσσουμε ὡς ἀναδασωτέα, μὲ σκοπὸ τὴν προστασία γιὰ τὴν ἐπαναδημιουργία τῆς δασικῆς βλαστήσεως ποὺ παράνομα ὑλοτομήθηκε ἔκταση διακατεχόμενου δάσους 5,500 στρέματα.

Ἡ ἔκταση αὐτὴ ποὺ βρίσκεται στὴ θέση Σχῖνος, τῆς περιφερείας τῆς Κοινότητος Νεροτριβιᾶς τοῦ Νομοῦ Εὐβοίας, καλυπτόταν ἀπὸ δάσος Χαλεπίου Πεύκης καὶ καταστράφηκε ὁλοσχερῶς στὸ παρελθὸν ὅπως διαπιστώθηκε τὸν Ἰανουάριο 1980.

Σχετικὸ τὸ σχεδιάγραμμα μὲ κλίμακα 1:1000, τὸ ὁποῖο ἀποτελεῖ ἀναπόσπαστο μέρος τῆς ἀποφάσεως αὐτῆς, στὸ ὁποῖο ἡ ἔκταση φαίνεται μὲ τὰ στοιχεῖα ΑΒΓΔΕΖΑ καὶ ΗΘΙΚΛΜΝΞΗ καὶ μὲ ὅρια:

Ἀνατολικά: Δασικὴ ἔκταση

Δυτικά: Δασικὴ ἔκταση


Βόρεια: Δασικὴ ἔκταση καὶ Ἀγρόκτημα

Νότια: Δασικὴ ἔκταση καὶ δρόμος

Ἡ ἀπόφαση αὐτὴ νὰ δημοσιευθεῖ στὴν Ἐφημερίδα τῆς Κυβερνήσεως.

Χαλκίδα, 22 Ἀπριλίου 1980

Ὁ Νομάρχης
Κ. ΠΑΠΑΒΛΑΣΟΠΟΥΛΟΣ

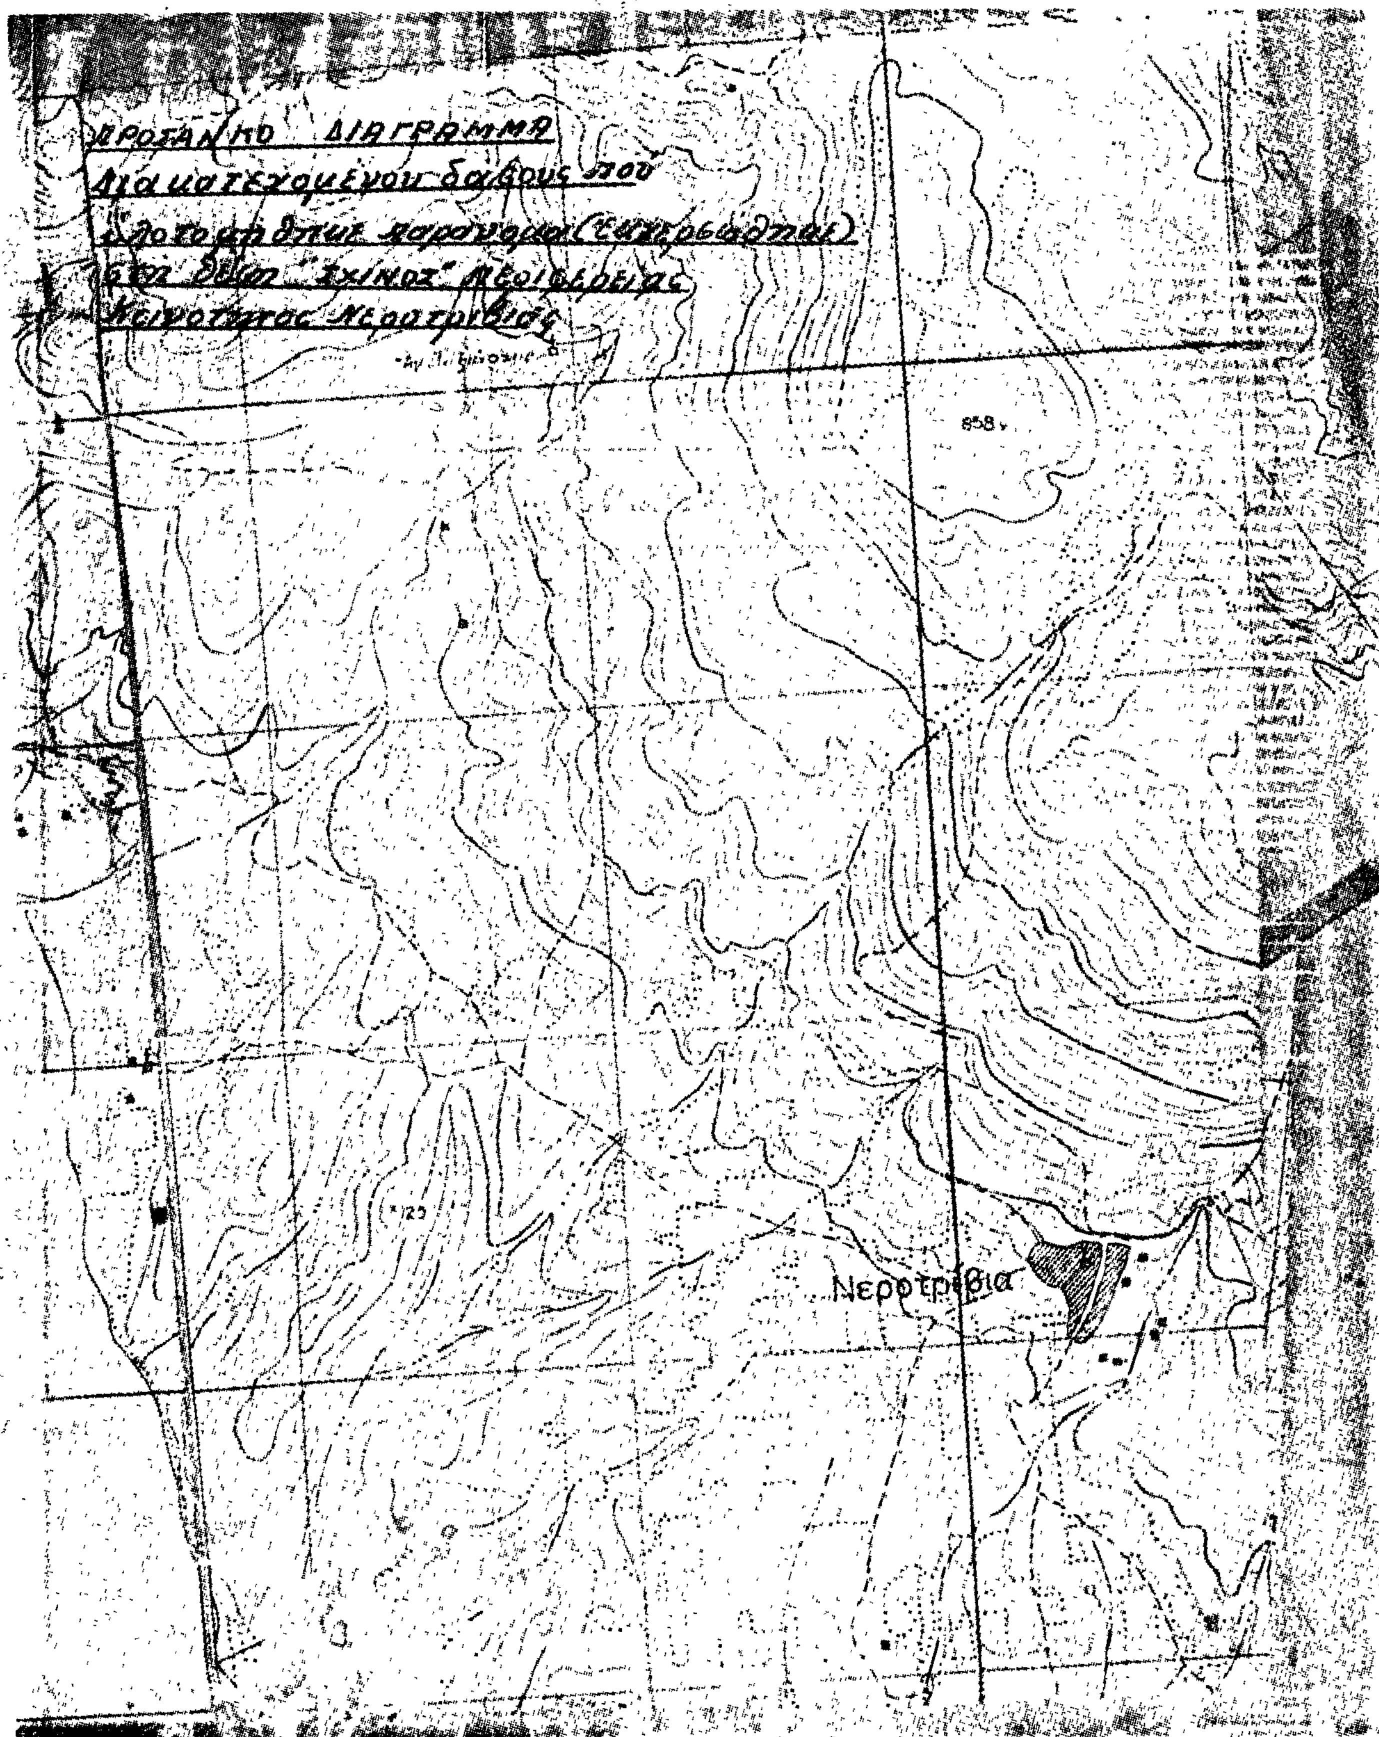
ΔΙΑΓΡΑΜΜΑ
858
Νεροτριβια

ΣΧΕΔΙΑΓΡΑΜΜΑ

[illegible] στή θέση [illegible] περιφερείας Νεροτριβιάς από τόν [illegible] Μιχ. κάτοικον [illegible]

Κλ. 1:1000

Τμήμα Α' [illegible] κληρ. [illegible]

Δασική έκταση

Τμήμα Β'

3.800 τμ

δασική έκταση

Δασική έκταση

1700 τμ

Έκταση ιδίου

αγροτική οδός

ελαιόκτημα

ΘΕΩΡΗΘΗΚΕ
[illegible] –4– 1980

[illegible] 28.3.1980

Χαλκίς 11/3/'80
Ο Συντάξας
Κων. Καλαδέντας
Τοπογράφος μηχανικός

Ἀριθ. Ν. 47 (2)

Περὶ διορθώσεως τῆς ἀπὸ 27.10.1979 ἀποφάσεως τοῦ Νομάρχη Μεσσηνίας.

Ο ΝΟΜΑΡΧΗΣ ΜΕΣΣΗΝΙΑΣ

Ἔχοντας ὑπόψη:

1. Τὴν ἀπὸ 27.10.1979 ἀπόφαση τοῦ Νομάρχη Μεσσηνίας, μὲ τὴν ὁποία ἐπικυρώθηκε ἡ ἀπὸ 25.7.79 ἔκθεση ἐπιτροπῆς καθορισμοῦ ὁρίων αἰγιαλοῦ καὶ παραλίας στὴ θέση «ΧΡΑΝΩΝ» Κακορέμματος Μεσσηνίας, ποὺ δημοσιεύτηκαν στὸ 638/9.11.79 (τ. Δ΄) ΦΕΚ.

2. Τὴν Π.1328/307/17.3.80 διαταγὴ τοῦ Ὑπουργείου Οἰκονομικῶν, διορθώνουμε:

Τὴν ἀπὸ 27.10.1979 ἀπόφαση τοῦ Νομάρχη Μεσσηνίας, ὡς πρὸς τὴν ἡμερομηνία θεωρήσεως τοῦ τοπογραφικοῦ διαγράμματος ἀντὶ τῆς ἐγγεγραμμένης 13.12.77, στὸ ὀρθὸ 22.9.1976.

Ἡ ἀπόφαση αὐτὴ νὰ δημοσιευθεῖ στὴν Ἐφημερίδα τῆς Κυβερνήσεως.

Καλαμάτα, 25 Ἀπριλίου 1980

Ὁ Νομάρχης
ΚΥΡΙΑΚΟΣ ΣΤΕΦΑΝΑΚΟΣ

ΤΟΠΟΓΡΑΦΙΚΟΝ ΔΙΑΓΡΑΜΜΑ

ΠΑΡΑΛΙΑΚΗΣ ΕΚΤΑΣΕΩΣ ΠΡΟΣ ΚΑΘΟΡΙΣΜΟΝ ΤΩΝ ΟΡΙΩΝ ΑΙΓΙΑΛΟΥ κ' ΠΑΡΑΛΙΑΣ ΕΙΣ ΣΥΝΟΙΚΙΣΜΟΝ ΧΡΑΝΟΙ, ΚΟΙΝΟΤΗΤΟΣ ΚΑΚΟΡΕΜΜΑΤΟΣ ΝΟΜΟΥ ΜΕΣΣΗΝΙΑΣ, ΑΡΜΟΔΙΟΤΗΤΟΣ ΟΙΚΟΝ. ΕΦΟΡΙΑΣ ΜΕΣΣΗΝΗΣ.—

Κλίμαξ 1:500

ΣΗΜΕΙΩΜΑ

α/α	X	Ψ
1	+130 70	−15 20
2	+82 00	+09 80
3	−36 50	+13 30
4	+17 80	+15 30
5	+147 00	+14 70
6	+183 00	±00 00
7	+225 70	+07 30
8	+273 70	+22 00
9	+364 70	[illegible]
10	[illegible]	[illegible]
11	+479 70	−74 70
12	+521 70	−86 80
13	+586 80	−111 10
14	+648 00	−133 20
15	+718 10	−164 70

1-Ιω	0		
2-1Π	8150	2-2Π	1010
3-3ω	3600	3-3Π	650
4-3Π	4600	4-4ω	[illegible]
5-4Π	3410	5-Oω	1950
6-Oω	2640	6-5Π	1640
7-6Π	3200	7-7Π	1500
8-7Π	5600	8-8Π	800
9-8Π	5000	9-9Π	[illegible]
10-9Π	1500	10-8Π	[illegible]
11-9Π	2500	11-10Π	3100
12-9Π	2900	12-10Π	2550
13-Oω	1300	13-10Π	500
14-Oω	1250	14-10Π	900
15-Ιω	0		
16-11Π	4500	16-12Π	4000
17-12Π	0		
18-12Π	4500	18-13Π	2400
19-15Π	5200	19-15Π	3820
20-15Π	6650	20-16Π	1300
21-17Π	6400	21-16Π	1360

ΥΠΟΜΝΗΜΑ


ΑΚΡΙΒΕΣ ΦΩΤΟΤΥΠΙΚΟΝ ΑΝΤΙΓΡΑΦΟΝ


Ο ΠΡΟΙΣΤΑΜΕΝΟΣ

ΓΡΗΓ. ΞΗΡΟΓΙΑΝΝΗΣ
ΝΟΜΟΜΗΧΑΝΙΚΟΣ ... ΥΠΟΥΡΓΕΙΟΥ ΟΙΚΟΝΟΜΙΚΩΝ


ΕΘΕΩΡΗΘΗ
Εν Αθήναις τη 12-9-75
Ο Προϊστάμενος


ΑΘΗΝΑΙ ... 1975
ΟΙ ΣΥΝΤΑΞΑΝΤΕΣ

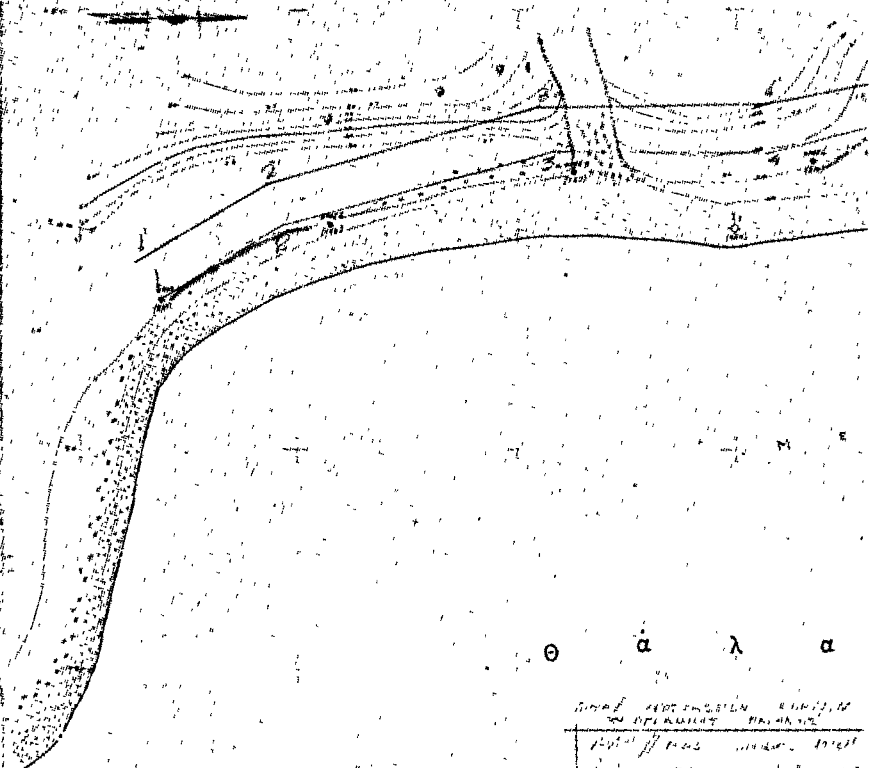

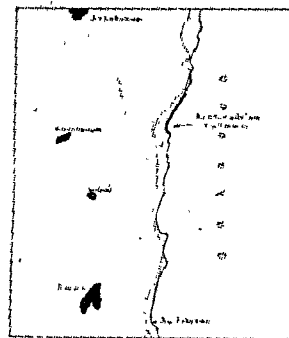


Κ ό λ π ο ς

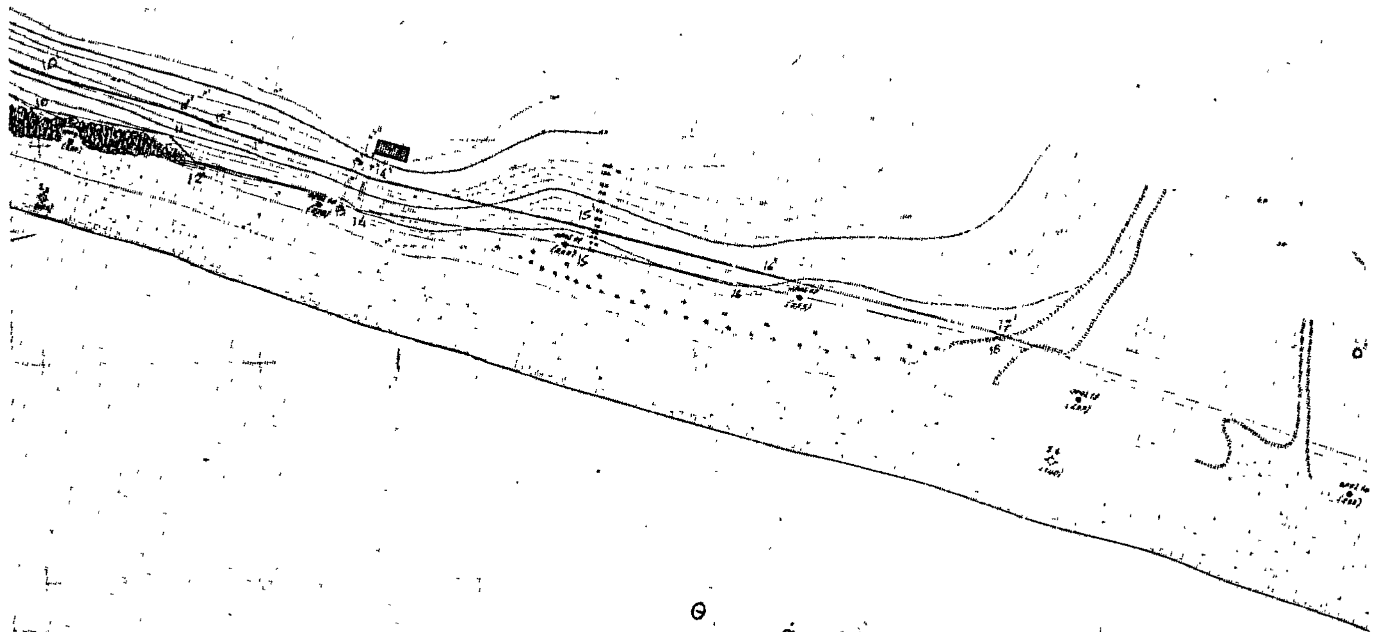
Θ ά λ α σ σ α

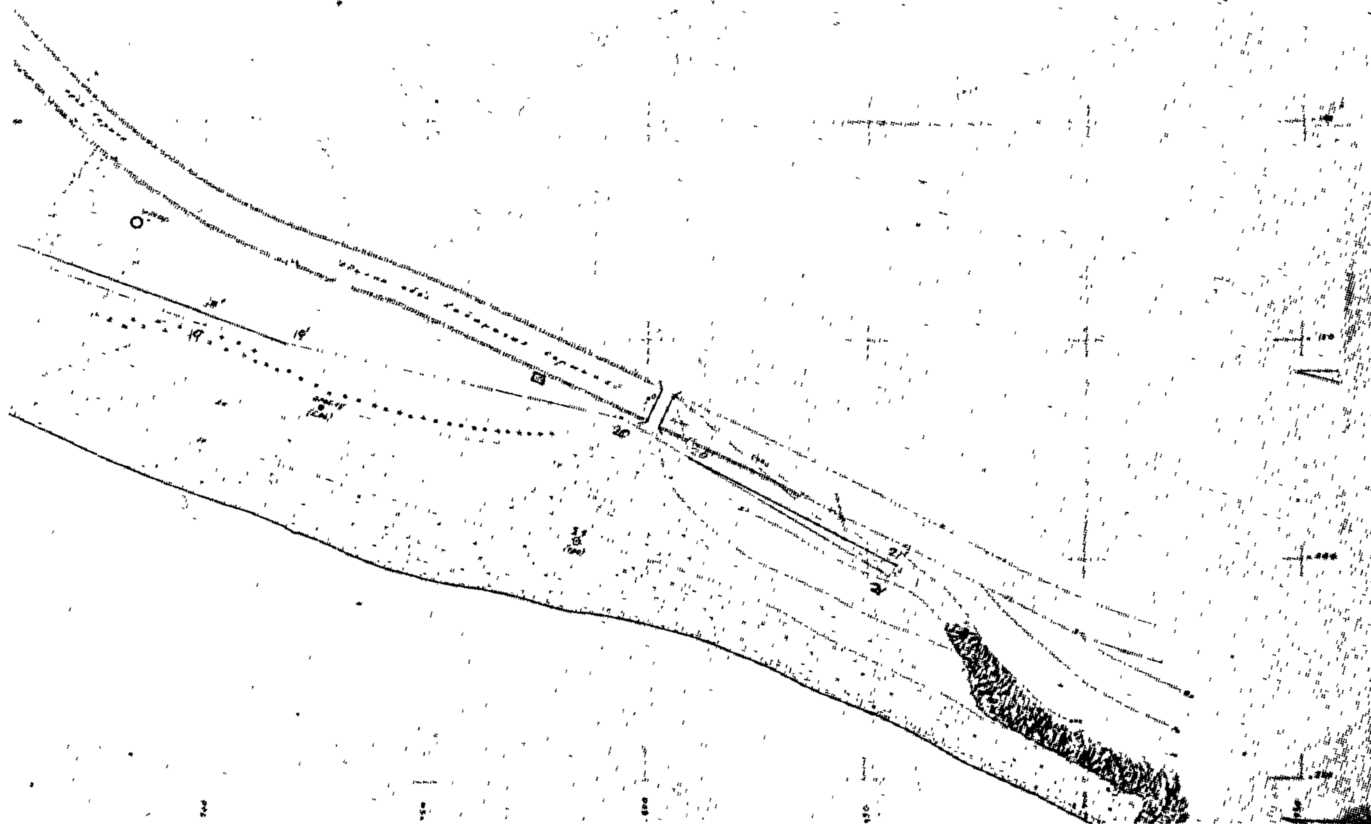

ΠΟΛΕΟΔΟΜΙΑ

ΑΠΟΦΑΣΕΙΣ

Ἀριθ. Δ.Π. 4719 (3)

Περὶ ἀναθεωρήσεως τοῦ ρυμοτομικοῦ σχεδίου Χορτιάτη καὶ ἐπιβολῆς εἰδικῶν ὅρων καὶ περιορισμῶν δομήσεως, στὸ Ν. Θεσσαλονίκης.

Ο ΝΟΜΑΡΧΗΣ ΘΕΣΣΑΛΟΝΙΚΗΣ

Ἔχοντας ὑπόψη:

1) Τὶς διατάξεις τοῦ ἀπὸ 17.7.1923 Ν.Δ. «περὶ σχεδίων πόλεων κλπ.», ὅπως τροποποιήθηκαν καὶ συμπληρώθηκαν.

2) Τὶς διατάξεις τοῦ Α.Ν. 314/1968 «περὶ παροχῆς εἰς τὸν Ὑπουργὸν Βορείου Ἑλλάδος καὶ τοὺς Νομάρχας ἁρμοδιότητος ἐπὶ θεμάτων ἐγκρίσεως, ἐπεκτάσεως ἢ τροποποιήσεως σχεδίων πόλεων καὶ κωμῶν», ὅπως τροποποιήθηκαν μὲ τὸ Ν.Δ. 1018/1971.

3) Τὶς 593/27.9.1979 καὶ 223/6.3.1980 πράξεις γνωμοδοτήσεως τοῦ Νομαρχιακοῦ Συμβουλίου Δ.Ε. (Τμῆμα Ν. Θεσσαλονίκης, τὸ ὁποῖο ἀφοῦ ἔλαβε ὑπόψη τὶς 77/1976, 51/1977, καὶ 77/1979 ἀποφάσεις τοῦ Κοινοτικοῦ Συμβουλίου Χορτιάτη καὶ τὶς ἀπὸ 25.9.1979 καὶ 3.3.1980 εἰσηγήσεις τοῦ τμήματος Πολεοδομικῶν Μελετῶν τῆς Δ/νσεως Πολεοδομίας, γνωμοδότησε ἐγκριτικὰ γιὰ τὴν ὑπόψη ἀναθεώρηση, ἀποφασίζουμε:

1) Ἐγκρίνουμε τὴν ἀναθεώρηση τοῦ ρυμοτομικοῦ σχεδίου Χορτιάτη, ὅπως φαίνεται στὰ σχεδιαγράμματα (φύλλα 2, σὲ κλ. 1:1.000) ποὺ συνοδεύουν αὐτὴ τὴν ἀπόφαση.

2) Ἐγκρίνουμε τὴ θέσπιση, κατὰ παρέκκλιση, ὁρίων ἀρτιότητας, κατὰ τὴν ὁποία, οἰκόπεδα ποὺ προϋπάρχουν τῆς ἀποφάσεως αὐτῆς καὶ δὲν ἔχουν τὶς ἀπαιτούμενες διαστάσεις, σύμφωνα μὲ τὶς κείμενες διατάξεις εἶναι ἄρτια, ἐφ' ὅσον ἔχουν:

ΤΟΜΕΑΣ Α': Ἐλάχιστο πρόσωπο 13 μ.
Ἐλάχιστο βάθος 20 μ.
Ἐλάχιστο ἐμβαδὸν 400 τ.μ.

ΤΟΜΕΙΣ Β' καὶ Γ': Ἐλάχιστο πρόσωπο 10 μ.
Ἐλάχιστο βάθος 16 μ.
Ἐλάχιστο ἐμβαδὸν 300 τ.μ.

3. Ἐγκρίνουμε τὴν ἐπιβολὴ εἰδικῶν περιορισμῶν δομήσεως ὡς ἑξῆς:

α) Εἶναι ὑποχρεωτικὴ ἡ κεραμιδένια στέγη σὲ ὅλα τὰ κτίσματα (μονώροφα καὶ διώροφα).

β) Τὰ ἐξωτερικὰ κουφώματα πρέπει νὰ εἶναι ξύλινα


γ) Οἱ τοῖχοι τῶν ὄψεων πρέπει νὰ εἶναι πέτρινοι ἁρμολογημένοι ἢ ἀπὸ ἐμφανὲς μπετὸν ἢ ἀπὸ σοβά.

δ) Τὰ κάγκελα πρέπει νὰ κατασκευάζονται ἁπλὰ στρατζαριστὰ ἢ ξύλινα.

Ἡ ἀπόφαση αὐτὴ νὰ δημοσιευθεῖ στὴν Ἐφημερίδα τῆς Κυβερνήσεως.

Θεσσαλονίκη, 18 Ἀπριλίου 1980


Ὁ Νομάρχης
ΑΛΕΞ. ΤΣΑΚΩΝΑΣ

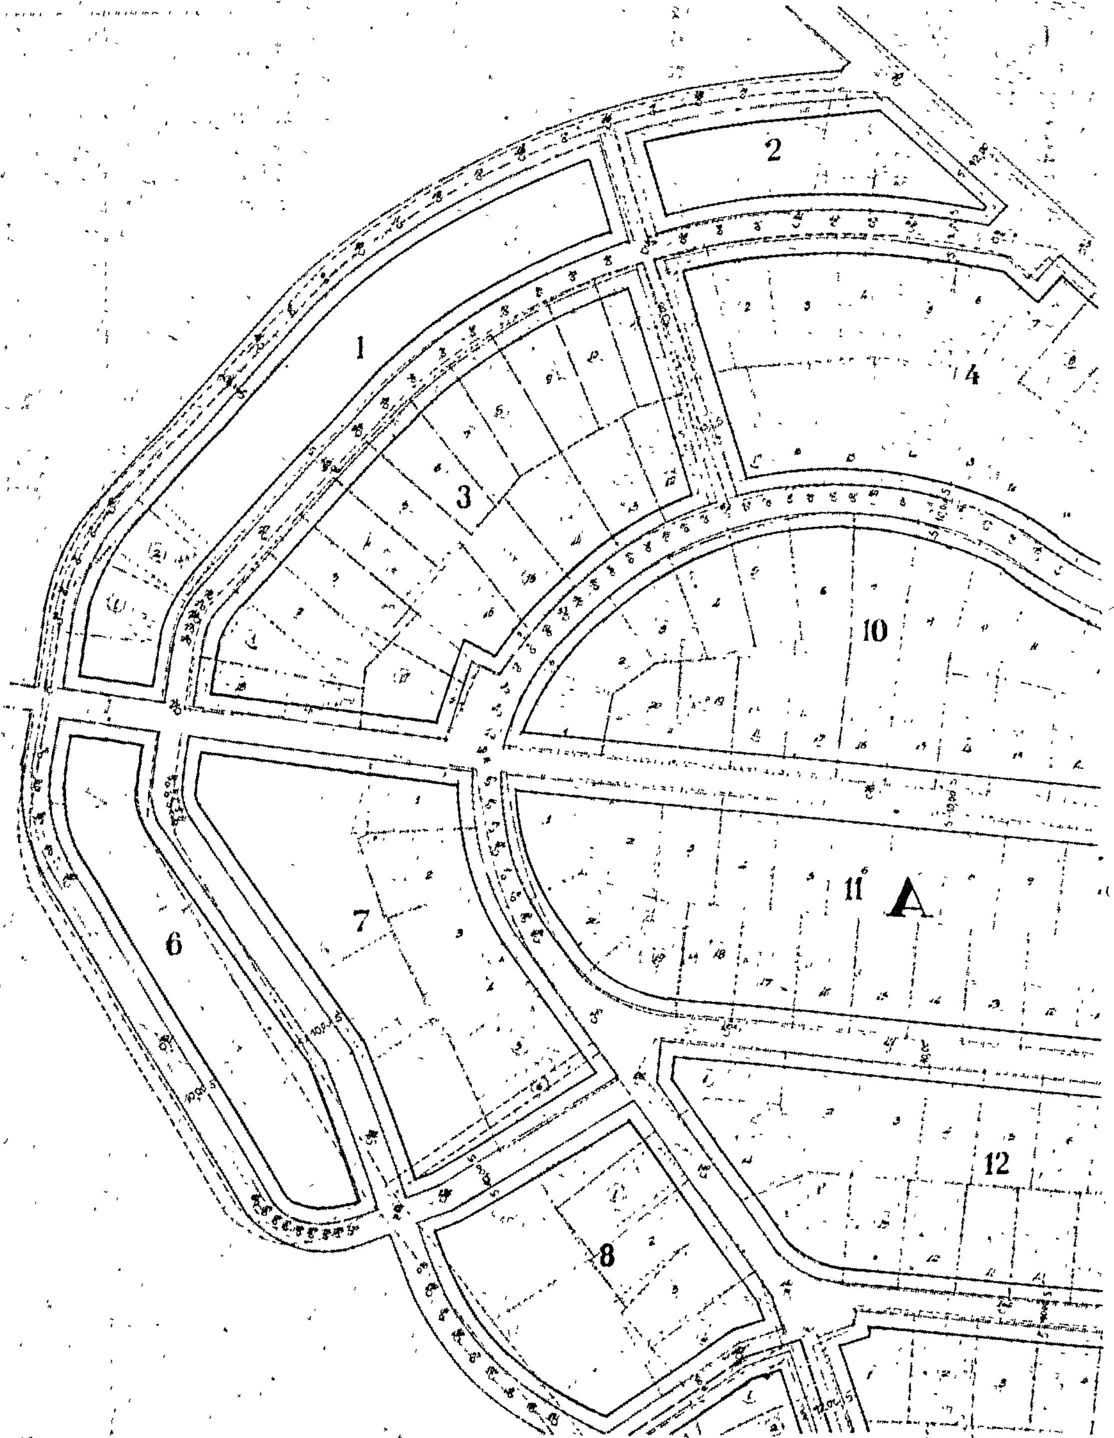

L.40 45' M.0 45'
1
2
3
4
6
7
8
10
11
Α
12

Θεσσαλονίκη
"Χορτιάτης"

Κλίμαξ 1:1000

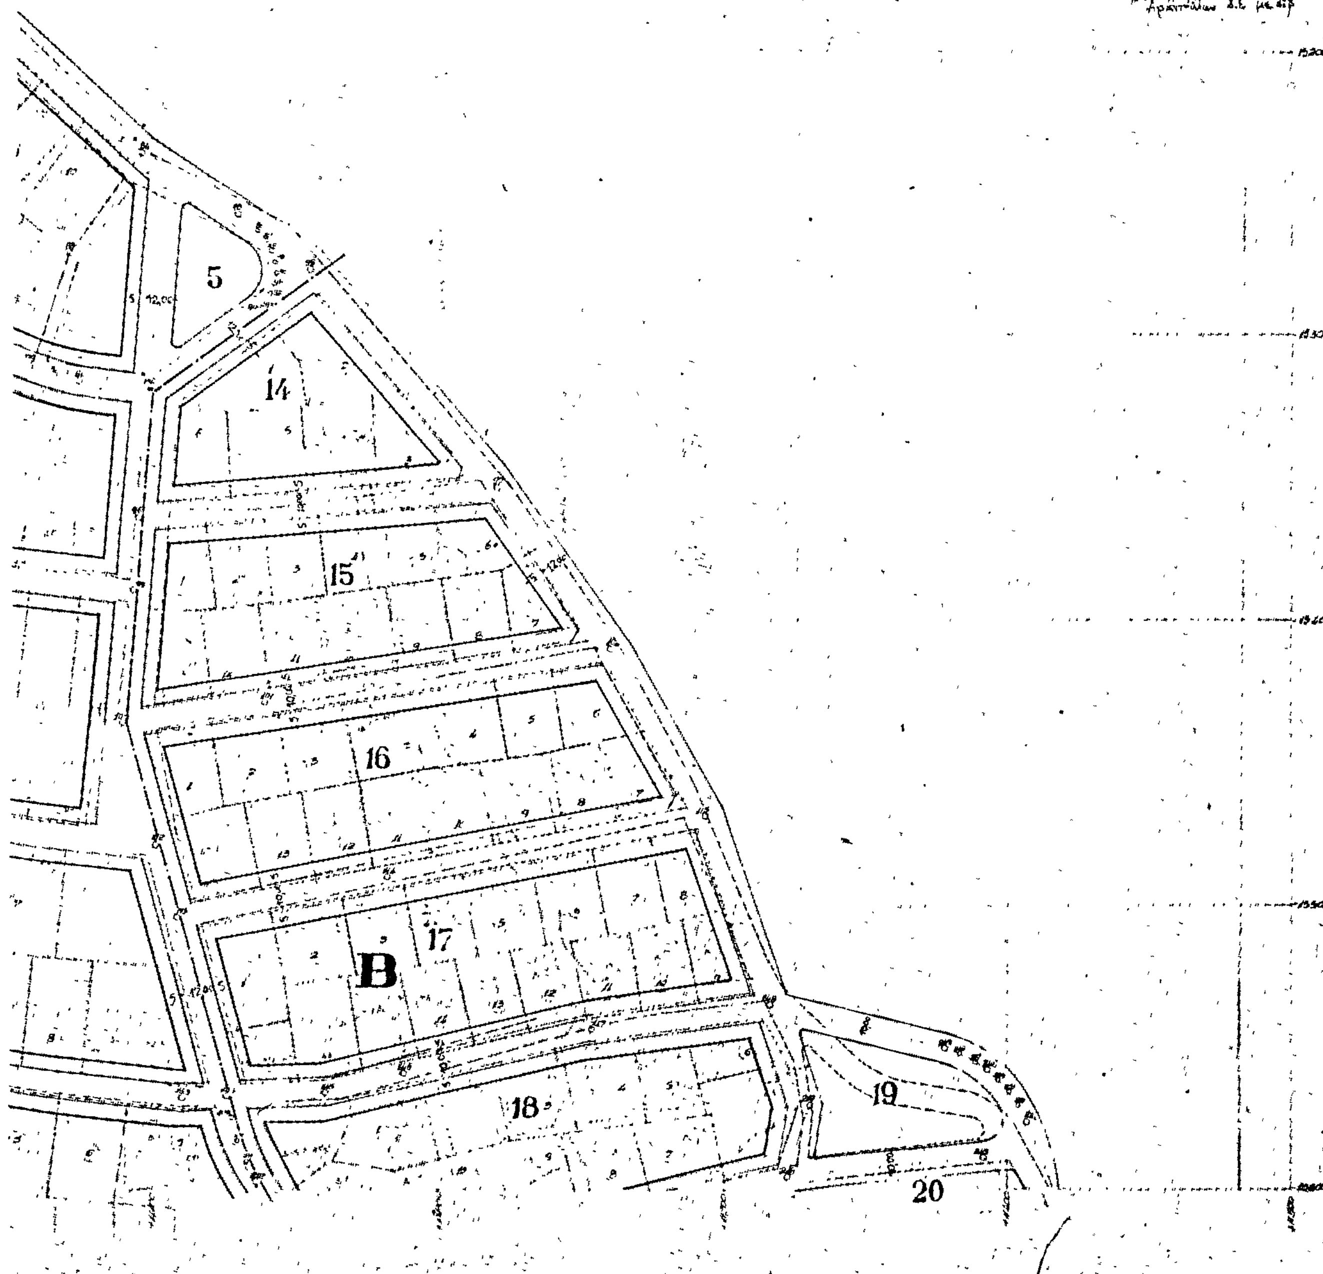

L 40° 45' Μ -0° 45'

9

13

29

23

46

21

24 Γ


26

27

25

22

28

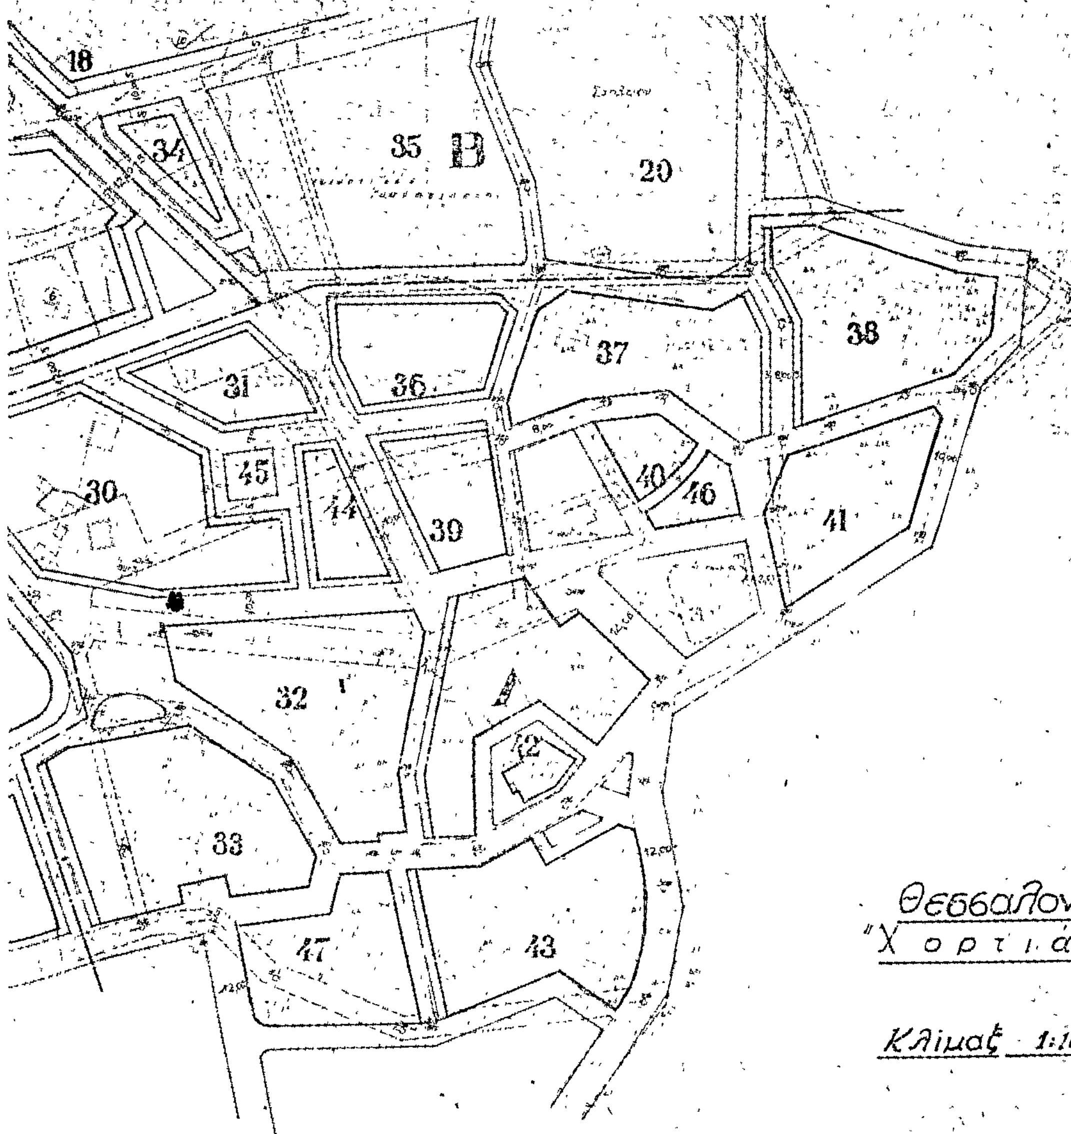

Θεσσαλονίκη
Χορτιάτης

Κλίμαξ 1:1000

ΟΡΟΙ ΔΟΜΗΣΕΩΣ

Α	[illegible]	400	15	20
Β	[illegible]	300	10	15
Γ	[illegible]	300	10	15
Δ	[illegible]	[illegible]	[illegible]	[illegible]

'Αριθ. 313 (4)

Περὶ τροποποιήσεως σχεδίου πόλεως 'Αργοστολίου στὴν περιοχὴ Ο.Τ. ἀριθ. 71.

Ο ΝΟΜΑΡΧΗΣ ΚΕΦΑΛΛΗΝΙΑΣ

Ἔχοντας ὑπόψη:

1) Τὶς διατάξεις τοῦ ἀπὸ 17.7.1923 Ν. Δ/τος «περὶ σχεδίων πόλεων, κωμῶν καὶ συνοικισμῶν τοῦ Κράτους κλπ.».

2) Τὶς διατάξεις τοῦ Α.Ν. 314/68 «περὶ παροχῆς στὸν Ὑπουργὸ Βορείου Ἑλλάδος καὶ τοὺς Νομάρχες ἁρμοδιοτήτων ἐπὶ θεμάτων ἐγκρίσεως, ἐπεκτάσεως ἢ τροποποιήσεως σχεδίων πόλεων», ὅπως ἔχουν συμπληρωθεῖ μὲ τὸ Ν.Δ. 1018/71 (Φ.Ε.Κ. 220Α'/71) καὶ μὲ τὴν ἀπόφαση τοῦ Ὑπουργοῦ Δημ. Ἔργων ἀριθ. 15687/2060/26.7.73 (Φ.Ε.Κ. 956 Δ'/73).

3) Τὶς διατάξεις τοῦ ἀπὸ 8.1.1955 Β. Δ/τος, μὲ τὸ ὁποῖο ἐγκρίθηκε τὸ σχέδιο πόλεως 'Αργοστολίου.

4) Τὴν ἀνάγκη κατασκευῆς Δημοτικοῦ Κτηρίου ἐντὸς τοῦ Ο.Τ. 71 (κήπου Νάπιερ) πρὸς ἐξυπηρέτηση τῆς ψυχαγωγίας τῶν δημοτῶν.

5) Τὴ σύμφωνη γνωμοδότηση τοῦ Συμβουλίου Δημ. Ἔργων ὅπως αὐτὴ διατυπώθηκε στὸ ἀριθ. 20/21.4.80 τροποποιήσεως τοῦ σχεδίου πόλεως 'Αργοστολίου στὸ ὑπόψη οἰκοδομικὸ τετράγωνο.


6) Τὴ σύμφωνη γνωμοδότηση τοῦ Νομαρχιακοῦ Συμβουλίου Δημ. Ἔργων ὅπως αὐτὴ διατυπώθηκε στὸ ἀριθ. 20/21.4.80 πρακτικὸ αὐτοῦ, ἀποφασίζουμε:

'Εγκρίνουμε τὴν 318/1979 ἀπόφαση τοῦ Δημοτικοῦ Συμβουλίου 'Αργοστολίου μὲ τὴν ὁποία ἀποφασίσθηκε ἡ τροποποίηση τοῦ σχεδίου πόλεως 'Αργοστολίου ἐντὸς τοῦ οἰκοδομικοῦ τετραγώνου ἀριθ. 71 πρὸς κατασκευὴ Δημοτικοῦ Κτηρίου πολλαπλῆς χρήσεως γιὰ τὴν ἐξυπηρέτηση τῆς λειτουργικότητας τοῦ ἀναφερομένου κήπου Νάπιερ.

Ἡ ἀπόφαση αὐτὴ νὰ δημοσιευθεῖ στὴν 'Εφημερίδα τῆς Κυβερνήσεως.

'Αργοστόλι, 7 Μαΐου 1980

Ὁ Νομάρχης
Π. ΚΟΥΤΡΕΤΣΗΣ

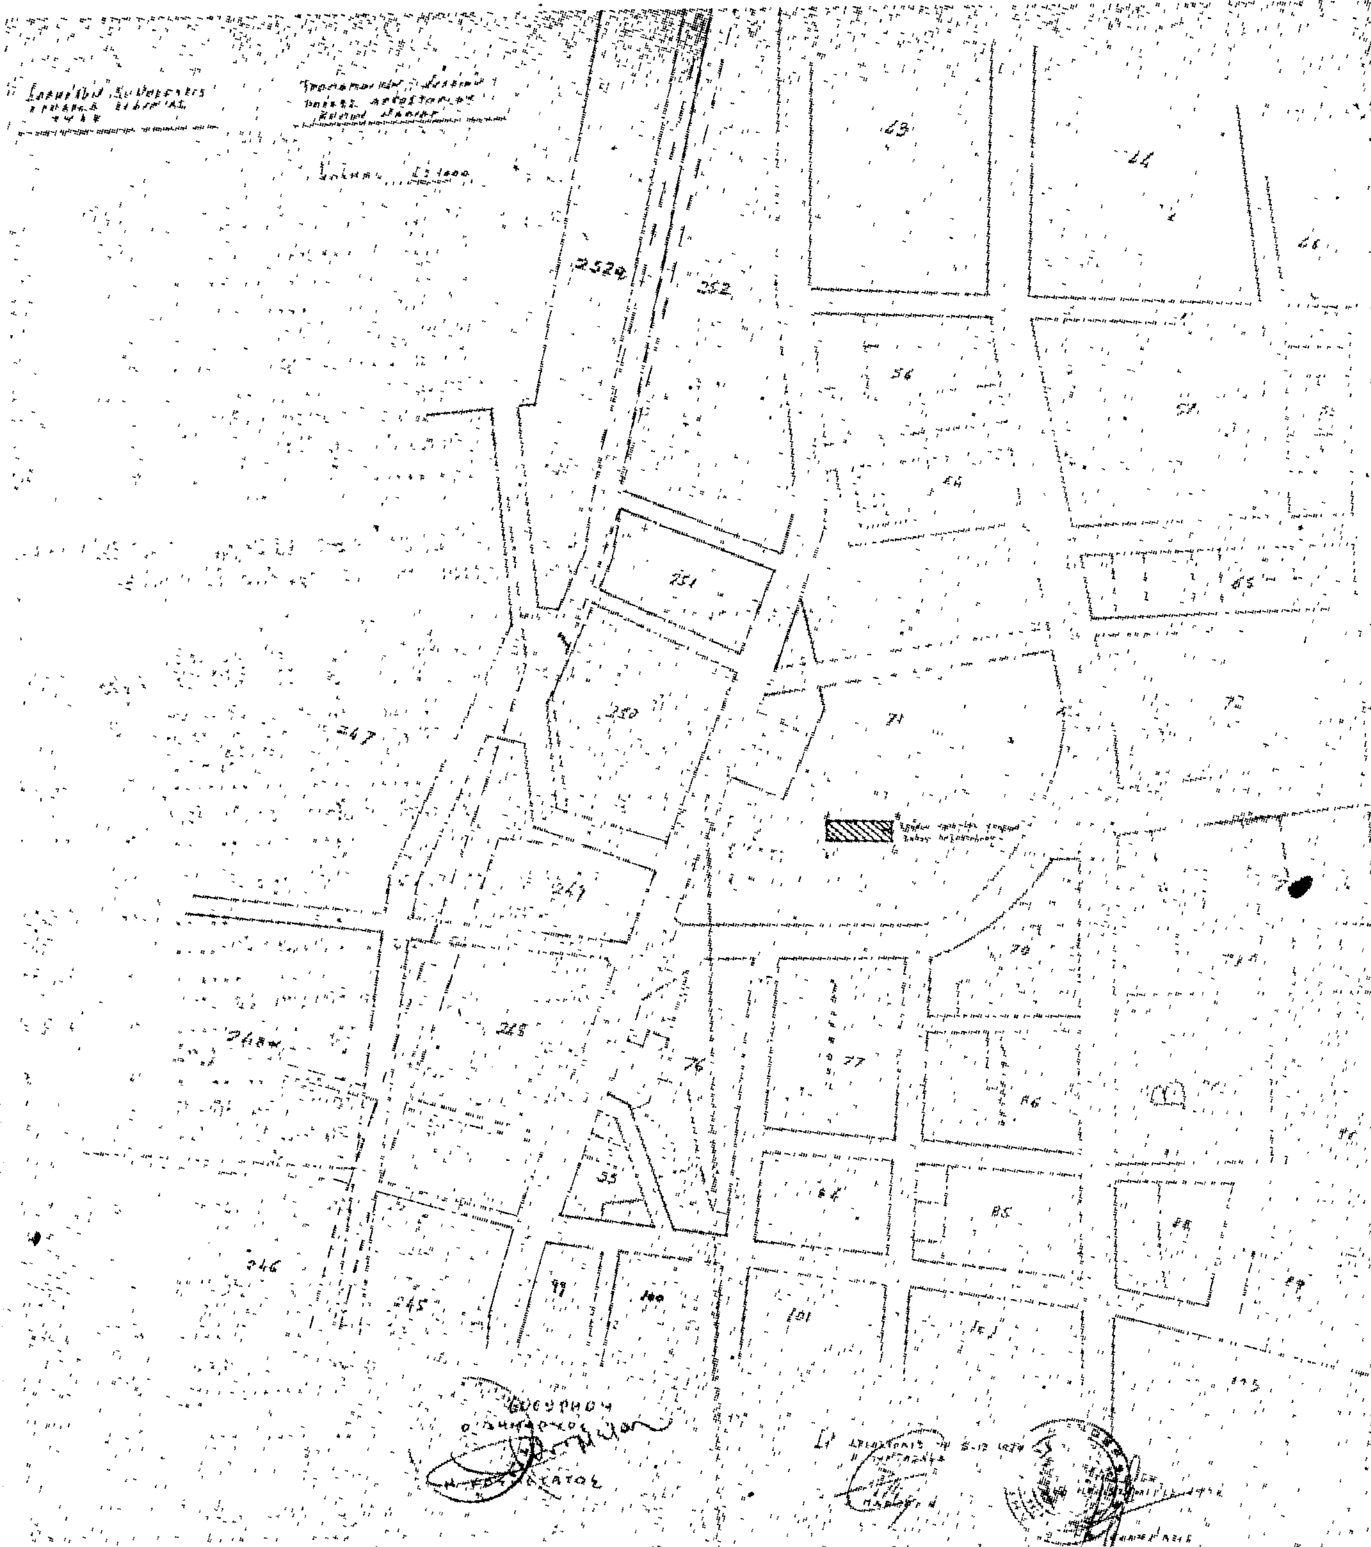

Η ΓΕΝΙΚΗ ΔΙΕΥΘΥΝΣΗ ΤΟΥ ΕΘΝΙΚΟΥ ΤΥΠΟΓΡΑΦΕΙΟΥ

ΓΝΩΣΤΟΠΟΙΕΙ ΟΤΙ:

Ἡ ἐτήσια συνδρομή τῆς Ἐφημερίδας τῆς Κυβερνήσεως, ἡ τιμή τῶν φύλλων της πού πουλιοῦνται τμηματικά καί τά τέλη δημοσιεύσεων στήν Ἐφημερίδα τῆς Κυβερνήσεως, καθορίσθηκαν ἀπό 1 Ἰανουαρίου 1980 ὡς ἀκολούθως:

Α' ΕΤΗΣΙΕΣ ΣΥΝΔΡΟΜΕΣ

1. Γιά τό Τεῦχος Α'	Δραχ.	1.000
2. » » » Β'	»	1.500
3. » » » Γ'	»	700
4. » » » Δ'	»	1.500
5. » » » Νομικῶν ΠροσώπωνΔ.Δ. κ.λπ.	»	700
6. » » » Ἀν. Εἰδ. Δικαστηρίου	»	100
7. » » » Παράρτημα	»	400
8. » » » Ἀνωνύμων Ἑταιρειῶν κ.λπ.	»	4.000
9. » » Δελτίο Ἐμπορικῆς καί Βιομηχανικῆς Ἰδιοκτησίας	»	400
10. Γιά ὅλα τά τεύχη καί τό Δ.Ε.Β.Ι.	»	9.000

Οἱ Δῆμοι καί οἱ Κοινότητες τοῦ Κράτους καταβάλλουν τό 1/2 τῶν ἀνωτέρω συνδρομῶν.

Ὑπέρ τοῦ Ταμείου Ἀλληλοβοηθείας Προσωπικοῦ τοῦ Ἐθνικοῦ Τυπογραφείου (ΤΑΠΕΤ) ἀναλογοῦν τά ἑξῆς ποσά:

1. Γιά τό Τεῦχος Α'	Δραχ.	50
2. » » » Β'	»	75
3. » » » Γ'	»	35
4. » » » Δ'	»	75
5. » » » Νομικῶν Προσώπων Δ.Δ. κ.λπ.	»	35
6. » » » Ἀν. Εἰδ. Δικαστηρίου	»	5
7. » » » Παράρτημα	»	20
8. » » » Ἀνωνύμων Ἑταιρειῶν κ.λπ.	»	200
9. » » Δελτίο Ἐμπ. καί Βιομ. Ἰδιοκτησίας	»	20
10. Γιά ὅλα τά τεύχη	»	450

Β'. ΤΙΜΗ ΦΥΛΛΩΝ

Ἡ τιμή πωλήσεως κάθε φύλλου, μέχρις 8 σελ., εἶναι 5 δρχ., ἀπό 9 ὡς 24 σελ. 10 δρχ., ἀπό 25 ὡς 48 σελ. 15 δρχ., ἀπό 49 ὡς 80 σελ. 30 δρχ., ἀπό 81 σελ. καί ἄνω ἡ τιμή πωλήσεως κάθε φύλλου προσαυξάνεται κατά 30 δρχ. ἀνά 80 σελίδες.

Γ'. ΤΕΛΗ ΔΗΜΟΣΙΕΥΣΕΩΝ

Ι. Στό τεῦχος Ἀνωνύμων Ἑταιρειῶν καί Ἑταιρειῶν Περιωρισμένης Εὐθύνης:

Α' Ἀνωνύμων Ἑταιρειῶν:

1. Τῶν καταστατικῶν	Δρχ.	14.000
2. Τῶν ἀποφάσεων «περί συγχωνεύσεως ἀνωνύμων ἑταιρειῶν»	»	14.000
3. Τῶν κωδικοποιήσεων τῶν καταστατικῶν (ΦΕΚ 309/67, τ. Β')	»	7.000
4. Τῶν τροποποιήσεων τῶν καταστατικῶν	»	3.000
5. Τῶν ἰσολογισμῶν κάθε χρήσεως	»	6.000
6. Τῶν ὑπουργικῶν ἀποφάσεων «περί παροχῆς ἀδείας ἐπεκτάσεως τῶν ἐργασιῶν Ἀσφαλιστικῶν Ἑταιρειῶν», τῶν ἐκθέσεων ἐκτιμήσεως περιουσιακῶν στοιχείων καί τῶν ἀποφάσεων τοῦ Δ.Σ. τοῦ ΕΛΤΑ, μέ τίς ὁποῖες ἐγκρίνονται καί δημοσιεύονται οἱ κανονισμοί αὐτοῦ	»	5.000
7. Τῶν ἀποφάσεων «περί ἐγκαταστάσεως ὑποκαταστήματος, διορισμοῦ γενικοῦ πράκτορος καί παροχῆς πληρεξουσιότητος πρός ἀντιπροσώπευσιν ἐν Ἑλλάδι ἀλλοδαπῶν Ἑταιρειῶν» καί τῶν ἀποφάσεων «περί μεταβιβάσεως τοῦ χαρτοφυλακίου Ἀσφαλιστικῶν Ἑταιρειῶν κατά τό ἄρθρο 59 παρ. 1 τοῦ Ν.Δ. 400/70»	»	3.000
8. Τῶν ἀνακοινώσεων γιά κάθε μεταβολή πού γίνεται μέ ἀπόφαση Γ.Σ. ἤ Δ.Σ., τῶν προσκλήσεων σέ γενικές συνελεύσεις, τῶν κατά τό ἄρθρο 32 τοῦ Ν. 3221/24 γνωστοποιήσεων, τῶν ἀνακοινώσεων, πού προβλέπονται ἀπό τό ἄρθρο 59 παρ. 3 τοῦ Ν.Δ. 400/1970 «περί Ἀλλοδαπῶν Ἀσφαλιστικῶν Ἑταιρειῶν», τῶν ἀποφάσεων τοῦ Διοικητικοῦ Συμβουλίου τοῦ ΕΛΤΑ, πού ἀναφέρονται σέ προσωρινές διατάξεις καί τῶν ἀποφάσεων τοῦ Ὑπ. Συγκοινωνιῶν διά τούς ΗΛΠΑΠ – ΗΣΑΠ – ΟΣΕ	»	1.500
9. Τῶν συνοπτικῶν μηνιαίων καταστάσεων τῶν Τραπεζικῶν Ἑταιρειῶν	»	1.500
10. Τῶν ἀποφάσεων τῆς ἐπιτροπῆς τοῦ Χρηματιστηρίου «περί εἰσαγωγῆς χρεωγράφων εἰς τό χρηματιστήριον πρός διαπραγμάτευσιν, συμφώνως πρός τάς διατάξεις τοῦ ἄρθρου 2 παρ. 3 Α.Ν. 148/1967»	Δρχ.	1.500
11. Τῶν ἀποφάσεων τῆς ἐπιτροπῆς κεφαλαιαγορᾶς «περί διαγραφῆς χρεωγράφων ἐκ τοῦ χρηματιστηρίου, συμφώνως πρός τάς διατάξεις τοῦ ἄρθρου 2 παρ. 4 Α.Ν. 148/67»	»	1.500
12. Τῶν ἀποφάσεων «περί ἐγκρίσεως τιμολογίων τῶν Ἀσφαλιστικῶν Ἑταιρειῶν»	»	1.000

Β' Ἑταιρειῶν Περιωρισμένης Εὐθύνης:

1. Τῶν καταστατικῶν	Δρχ.	1.500
2. Τῶν κωδικοποιήσεων τῶν καταστατικῶν	»	1.500
3. Τῶν ἰσολογισμῶν κάθε χρήσεως	»	1.500
4. Τῶν ἐκθέσεων ἐκτιμήσεως περιουσιακῶν στοιχείων	»	1.500
5. Τῶν τροποποιήσεων τῶν καταστατικῶν (γιά κάθε συμβολαιογραφική πράξη)	»	600
6. Τῶν ἀνακοινώσεων μέ συμβολαιογραφική πράξη	»	600
7. Τῶν ἀνακοινώσεων μέ ἀπόφαση τῆς Γ.Σ.	»	400
8. Τῶν προσκλήσεων σέ γενικές συνελεύσεις	»	400

Γ' Ἀλληλασφαλιστικῶν Συνεταιρισμῶν – Ἀλληλασφαλιστικῶν Ταμείων καί Φιλανθρωπικῶν Σωματείων:

1. Τῶν ὑπουργικῶν ἀποφάσεων «περί χορηγήσεως ἀδείας λειτουργίας Ἀλληλασφαλιστικῶν Συνεταιρισμῶν – Ἀλληλασφαλιστικῶν Ταμείων»	»	1.500
2. Τῶν ἰσολογισμῶν τῶν ἀνωτέρω Συνεταιρισμῶν, Ταμείων καί Σωματείων	»	1.500

Δ' Τῶν δικαστικῶν πράξεων: Δρχ. 600

ΙΙ. Στό Τέταρτο τεῦχος:

Τῶν δικαστικῶν πράξεων γιά παρακατάθεση ἀποζημιώσεως ... » 600

Δ'. ΚΑΤΑΒΟΛΗ ΣΥΝΔΡΟΜΩΝ - ΤΕΛΩΝ ΔΗΜΟΣΙΕΥΣΕΩΝ ΚΑΙ ΠΟΣΟΣΤΩΝ Τ.Α.Π.Ε.Τ.

1. Οἱ συνδρομές τοῦ ἐσωτερικοῦ καί τά τέλη δημοσιεύσεων προκαταβάλλονται στά Δημόσια Ταμεῖα ἔναντι ἀποδεικτικοῦ εἰσπράξεως, τό ὁποῖο φροντίζει ὁ ἐνδιαφερόμενος νά τό στείλει στή Γενική Δ/νση τοῦ Ἐθνικοῦ Τυπογραφείου.

2. Οἱ συνδρομές τοῦ ἐξωτερικοῦ εἶναι δυνατό νά στέλνονται καί σέ ἀνάλογο συνάλλαγμα μέ ἐπιταγή ἐπ' ὀνόματι τοῦ Διευθυντῆ τῶν Διοικητικῶν καί Οἰκονομικῶν Ὑποθέσεων τοῦ Ἐθνικοῦ Τυπογραφείου.

3. Τό ὑπέρ τοῦ ΤΑΠΕΤ ποσοστό ἐπί τῶν ἀνώτερω συνδρομῶν καί τελῶν δημοσιεύσεων καταβάλλεται ὡς ἑξῆς:

α) στήν Ἀθήνα: στό Ταμεῖο τοῦ ΤΑΠΕΤ (Κατάστημα Ἐθνικοῦ Τυπογραφείου),

β) στίς ὑπόλοιπες πόλεις τοῦ Κράτους: στά Δημόσια Ταμεῖα καί ἀποδίδεται στό ΤΑΠΕΤ σύμφωνα μέ τίς 192378/3639/1947(RONEO 185) καί 178048/5321/31.7.65 (RONEO 139) ἐγκύκλιες διαταγές τοῦ Γ.Λ.Κ.,

γ) στίς περιπτώσεις συνδρομῶν ἐξωτερικοῦ: ὅταν ἡ ἀποστολή τους γίνεται μέ ἐπιταγές μαζί μ' αὐτές στέλνεται καί τό ὑπέρ τοῦ ΤΑΠΕΤ ποσοστό.

Ὁ Γενικός Διευθυντής
ΑΘΑΝ. ΠΑΝ. ΣΠΗΛΙΟΠΟΥΛΟΣ

ΑΠΟ ΤΟ ΕΘΝΙΚΟ ΤΥΠΟΓΡΑΦΕΙΟ